

**Schéma dopravního značení: přechodná úprava SDZ - úplná uzavírka silnice I/66
z důvodu pořádání sportovní akce Příbramský TRIATLON**



Návrh schválil:

DETAIL

Návrh schválil:

SCHÉMA 3

SCHÉMA 2

SCHÉMA 1

SDZ V ROZPORU S NÁVRHEM BUDE ZNEPLATNĚNO

SCHÉMA 4

LEGENDA:



UZAVÍRKA



OBJÍZDNÁ TRASA 1



OBJÍZDNÁ TRASA 2



POŘADATEL

Zpracoval: Ivo Kuchař

mobil: 702 081 650

e-mail: kuchar.ivo@udrzbasilnic.eu

<http://www.udrzbasilnic.eu>

Údržba silnic s.r.o.


Osečany 801

264 01 Sedlčany

SCHÉMA 1

LEGENDA

-  UZAVŘENÝ ÚSEK
-  OBJÍZDNÁ TRASA 1
-  POŘADATEL

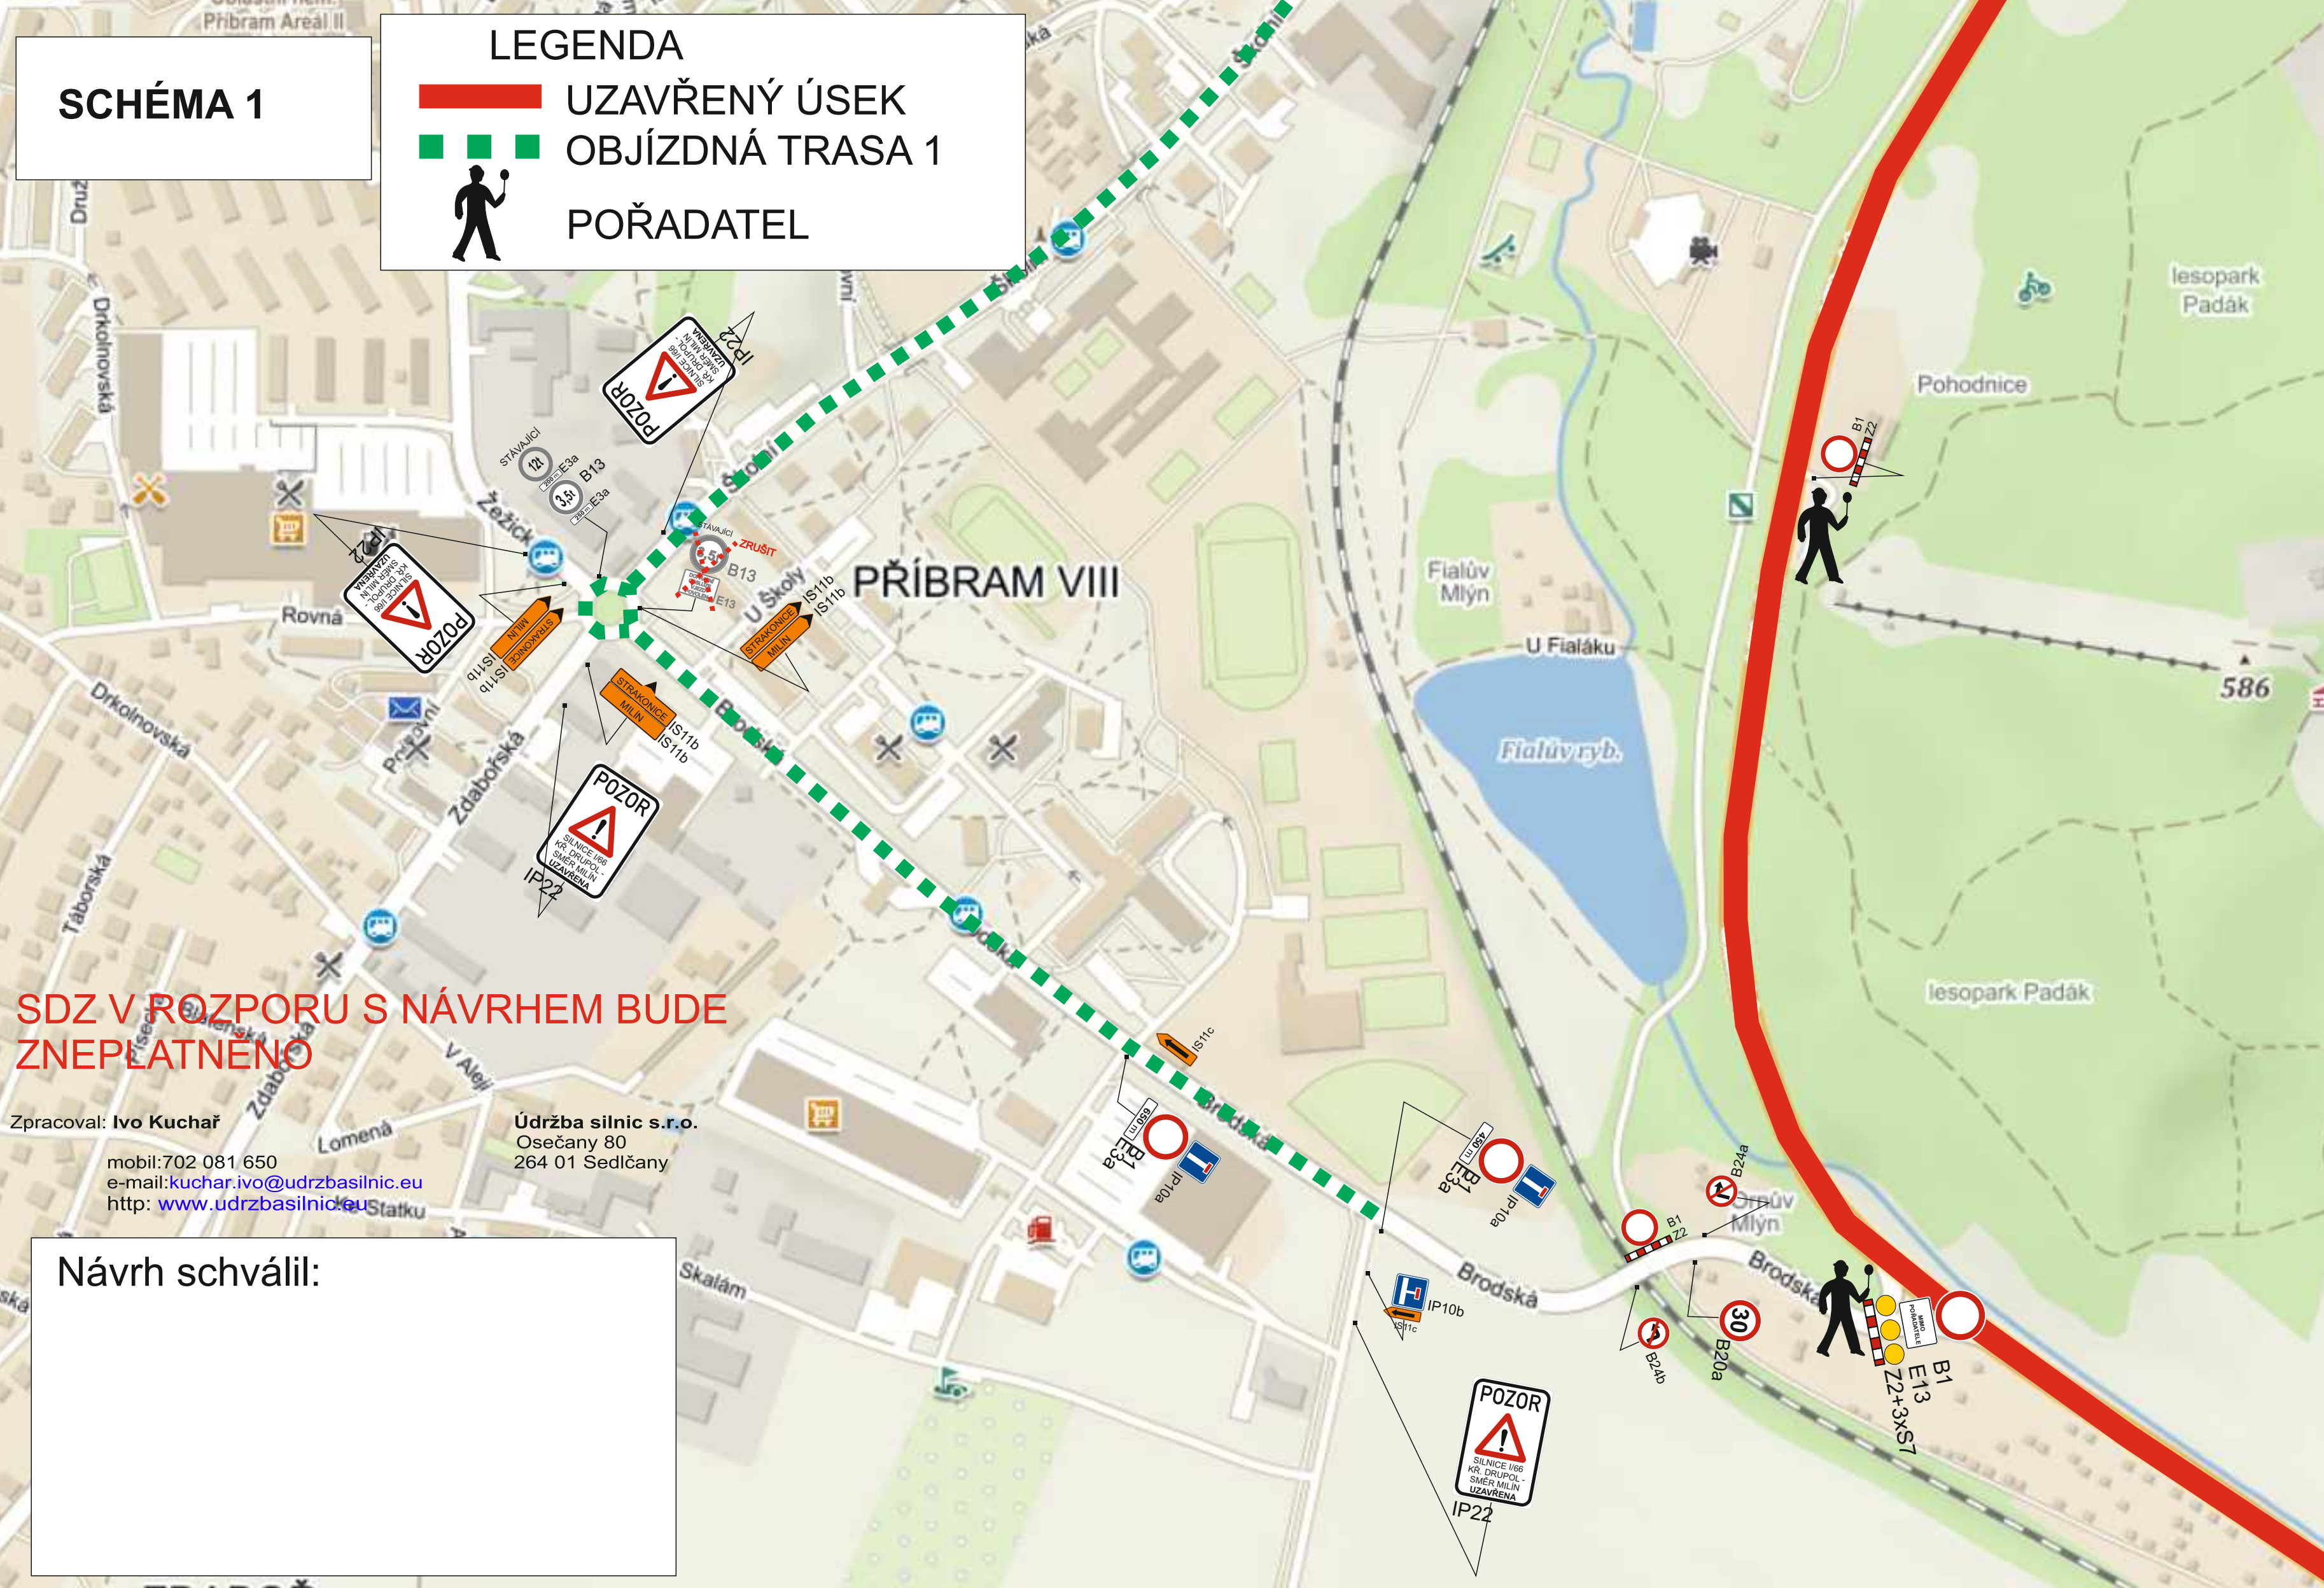

SDZ V ROZPORU S NÁVRHEM BUDE ZNEPLATNĚNO

Zpracoval: Ivo Kuchař

mobil: 702 081 650
e-mail: kuchar.ivo@udrzbasilnic.eu
http: www.udrzbasilnic.eu

Údržba silnic s.r.o.
Osečany 80
264 01 Sedlčany


Návrh schválil:

SCHÉMA 2

LEGENDA

-  UZAVŘENÝ ÚSEK
-  OBJÍZDNÁ TRASA 1
-  OBJÍZDNÁ TRASA 2
-  POŘADATEL

SDZ V ROZPORU S NÁVRHEM BUDE
ZNEPLATNĚNO (ZNAČKY - IS)

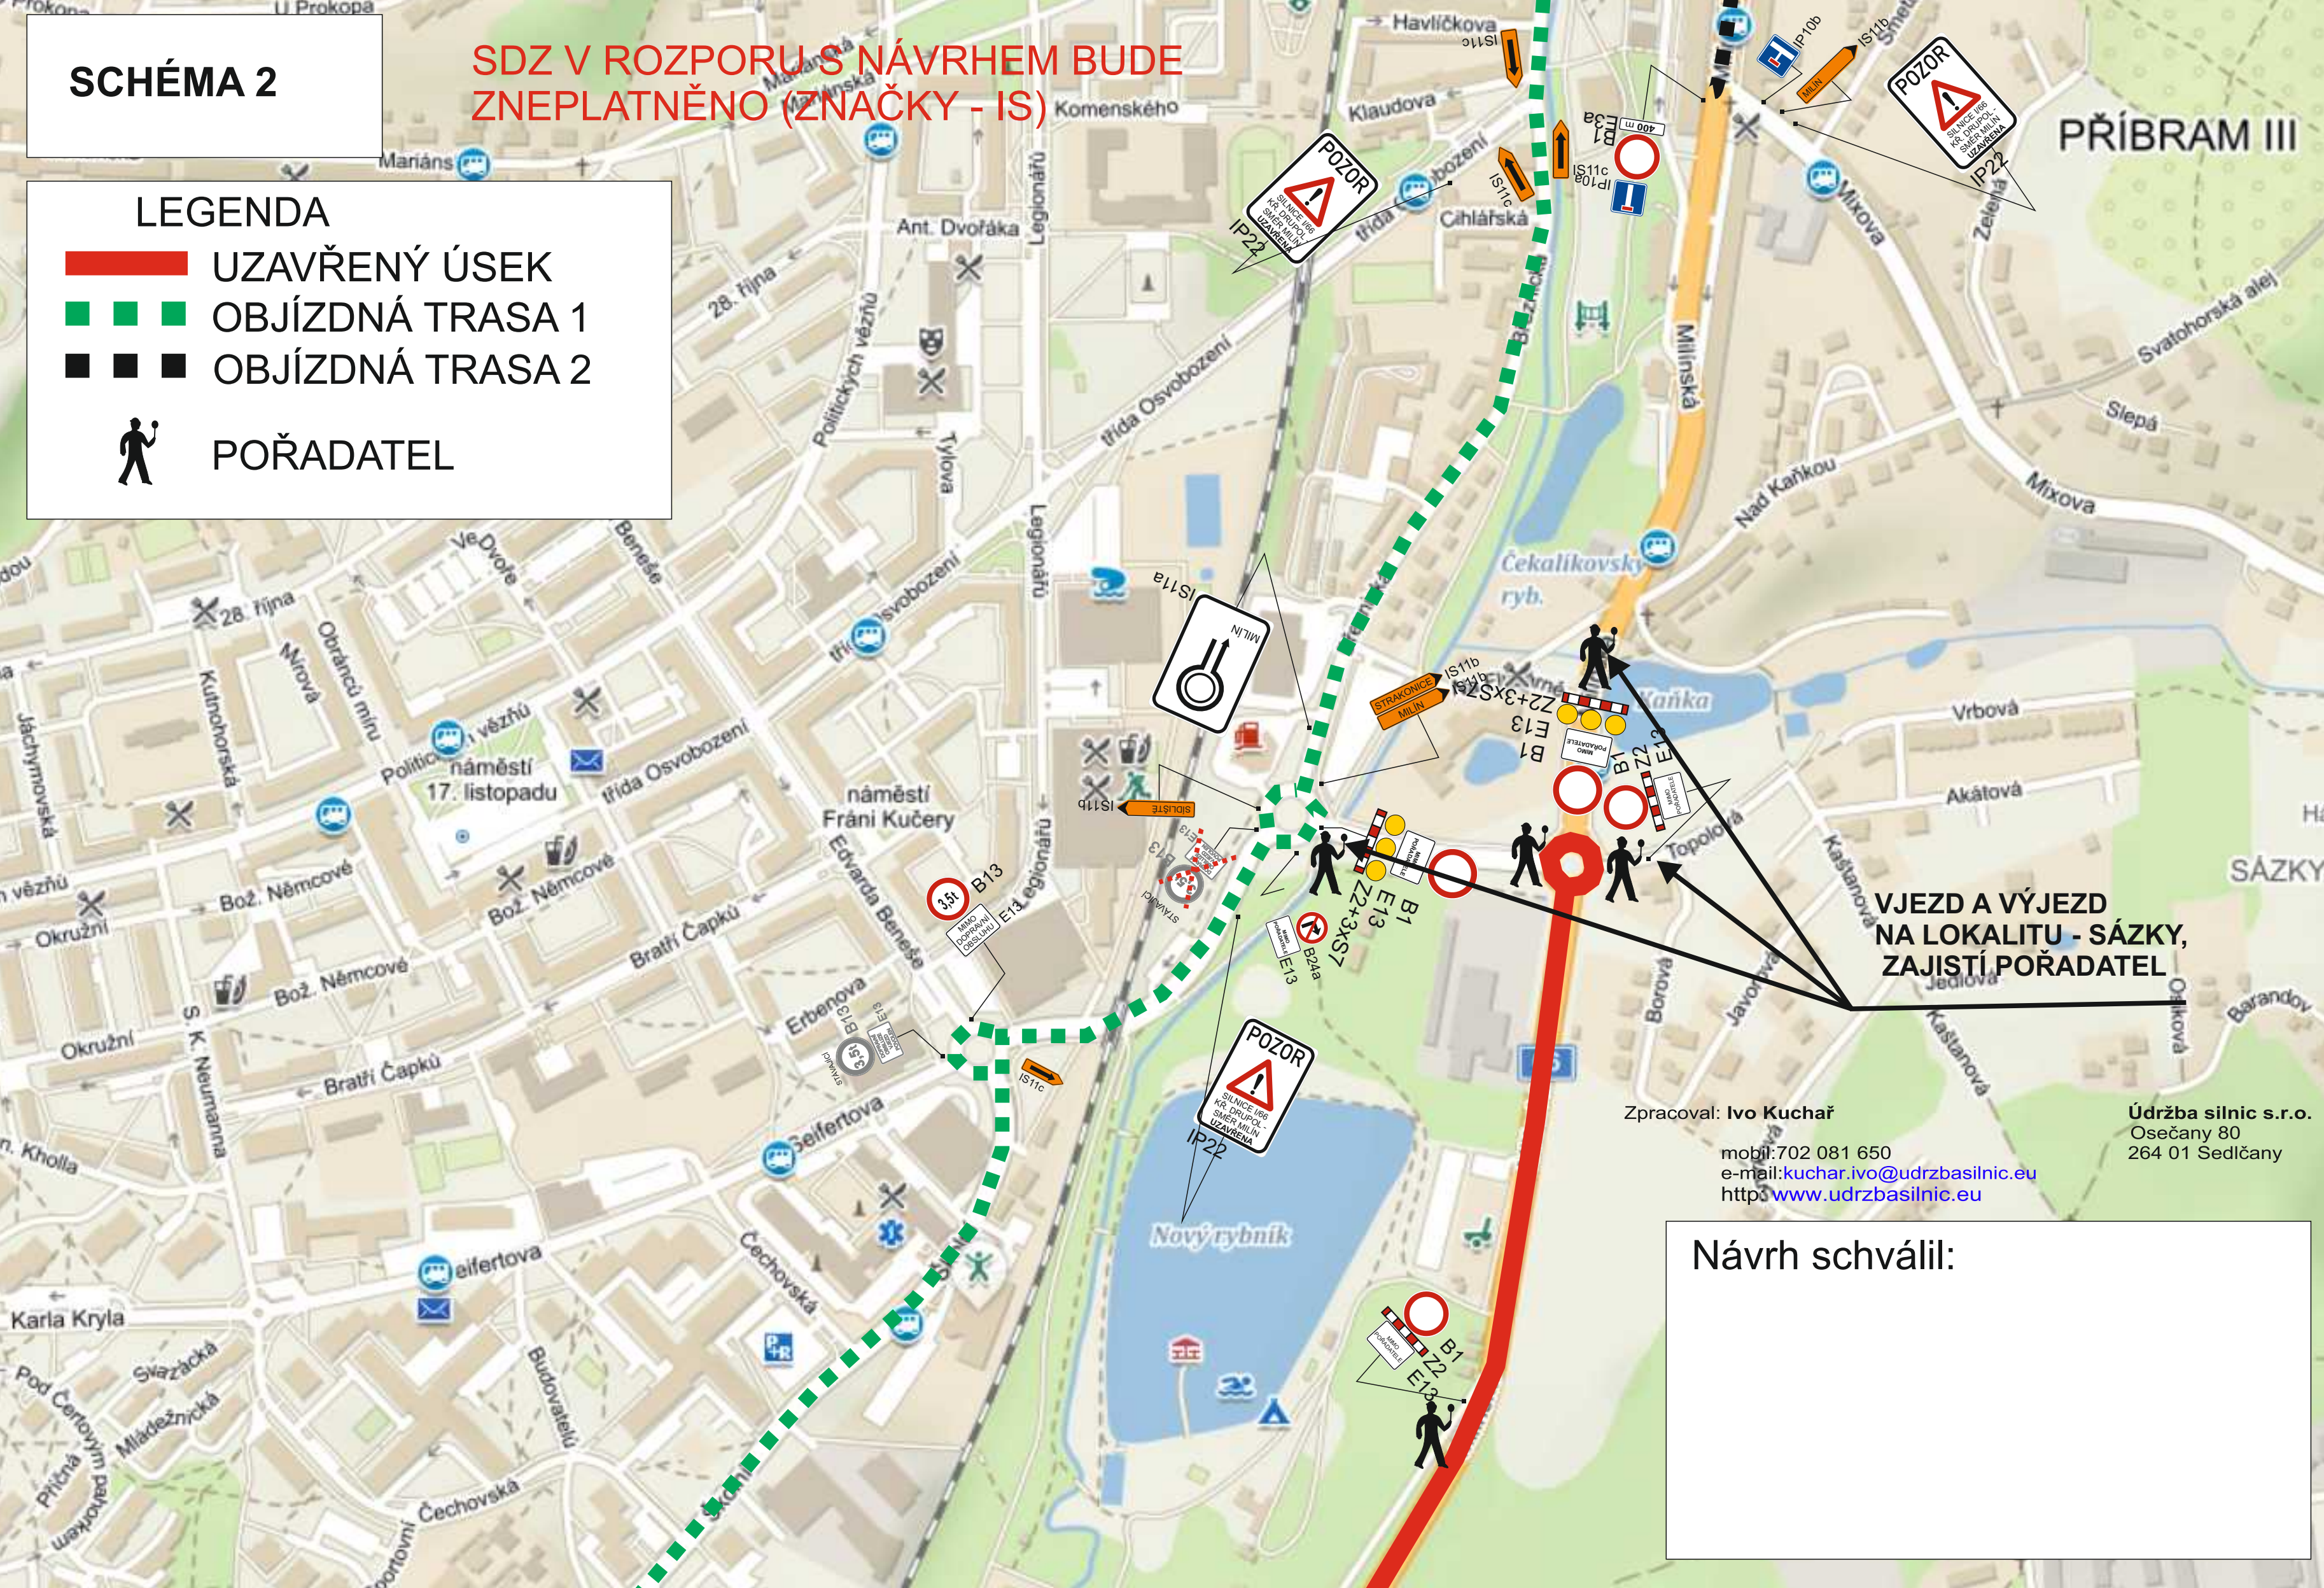

VJEZD A VÝJEZD
NA LOKALITU - SÁZKY,
ZAJISTÍ POŘADATEL

Zpracoval: Ivo Kuchař

mobil: 702 081 650

e-mail: kuchar.ivo@udrzbasilnic.eu

<http://www.udrzbasilnic.eu>

Údržba silnic s.r.o.

Osečany 80
264 01 Sedlčany

Návrh schválil:

SCHÉMA 3

LEGENDA

	UZAVŘENÝ ÚSEK
	OBJÍZDNÁ TRASA 1
	OBJÍZDNÁ TRASA 2
	OBJÍZDNÁ TRASA 2

SDZ V ROZPORU S NÁVRHEM BUDE ZNEPLATNĚNO

Zpracoval: **Ivo Kuchař**
mobil: 702 081 650
e-mail: kuchar.ivo@udrzbasilnic.eu
[http: www.udrzbasilnic.eu](http://www.udrzbasilnic.eu)

Údržba silnic s.r.o.
Osečany 80
264 01 Sedlčany

Návrh schválil:

SCHÉMA 4

LEGENDA


- UZAVŘENÝ ÚSEK
- OBJÍZDNÁ TRASA
- POŘADATEL

SDZ V ROZPORU S NÁVRHEM BUDE ZNEPLATNĚNO

Zpracoval: Ivo Kuchař

mobil: 702 081 650
e-mail: kuchar.ivo@udrzbasilnic.eu
http: www.udrzbasilnic.eu

Údržba silnic s.r.o.
Osečany 80
264 01 Sedlčany

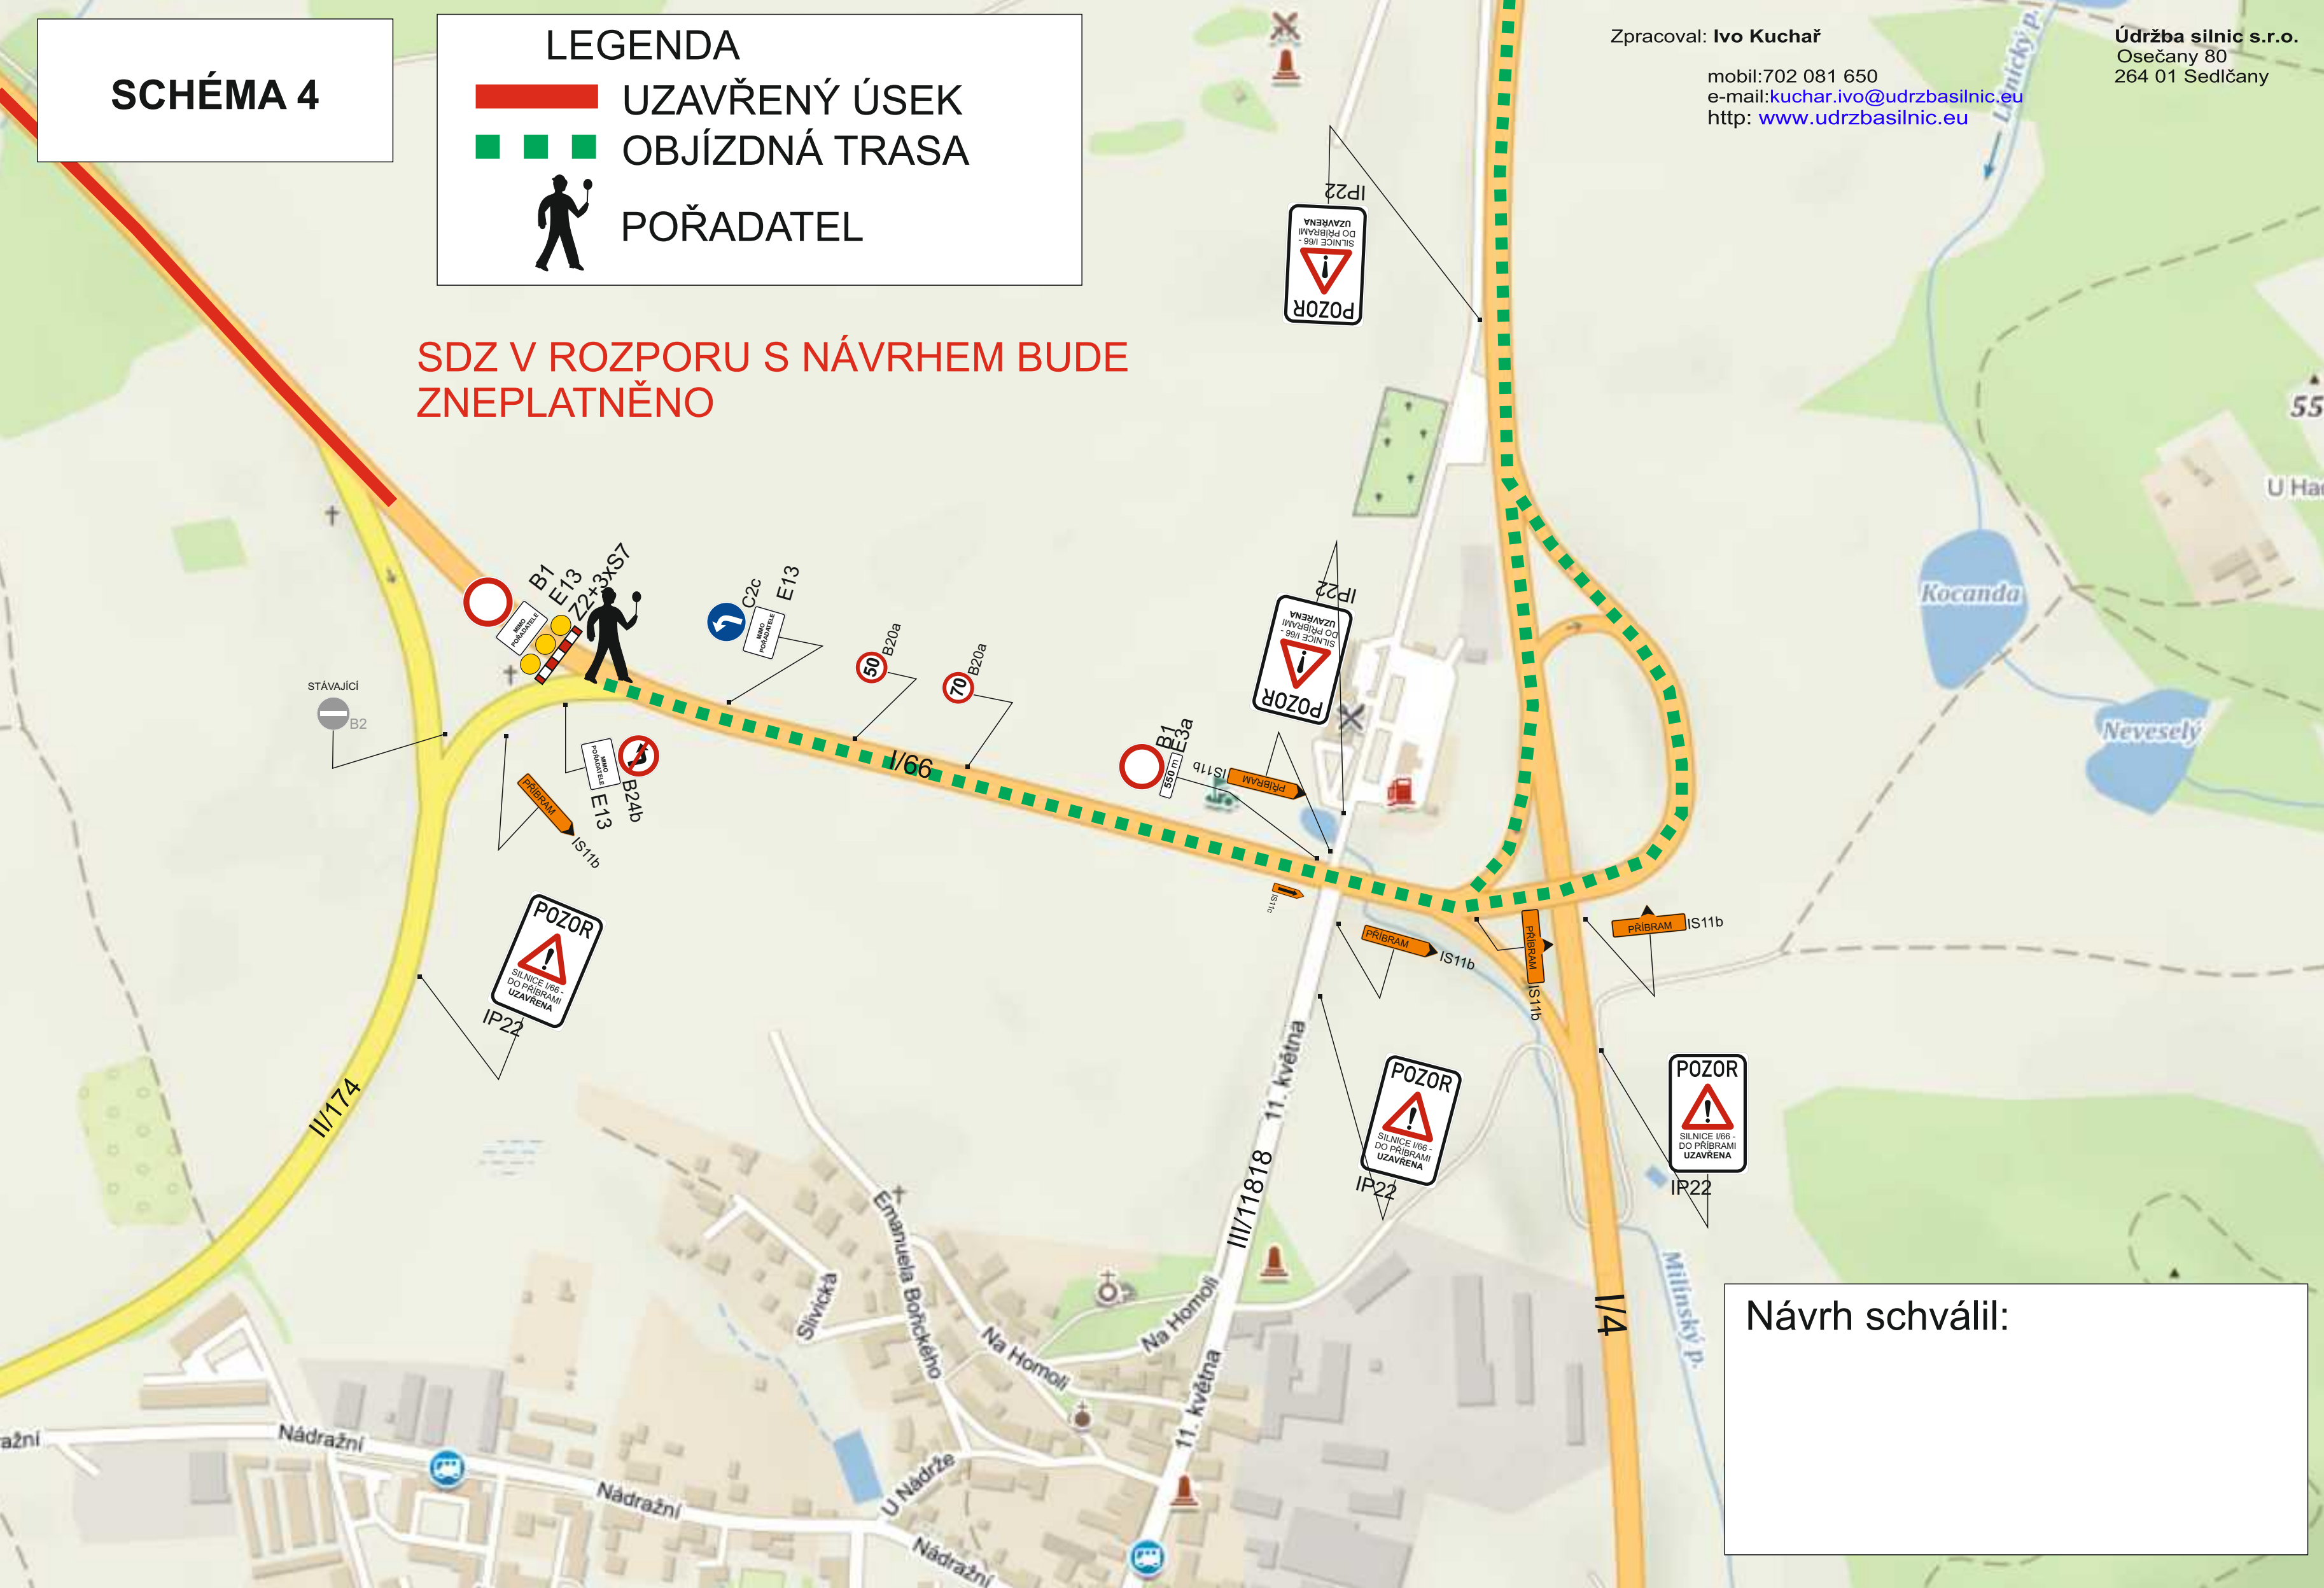

Návrh schválil: